Paneelide paigaldusjoonis

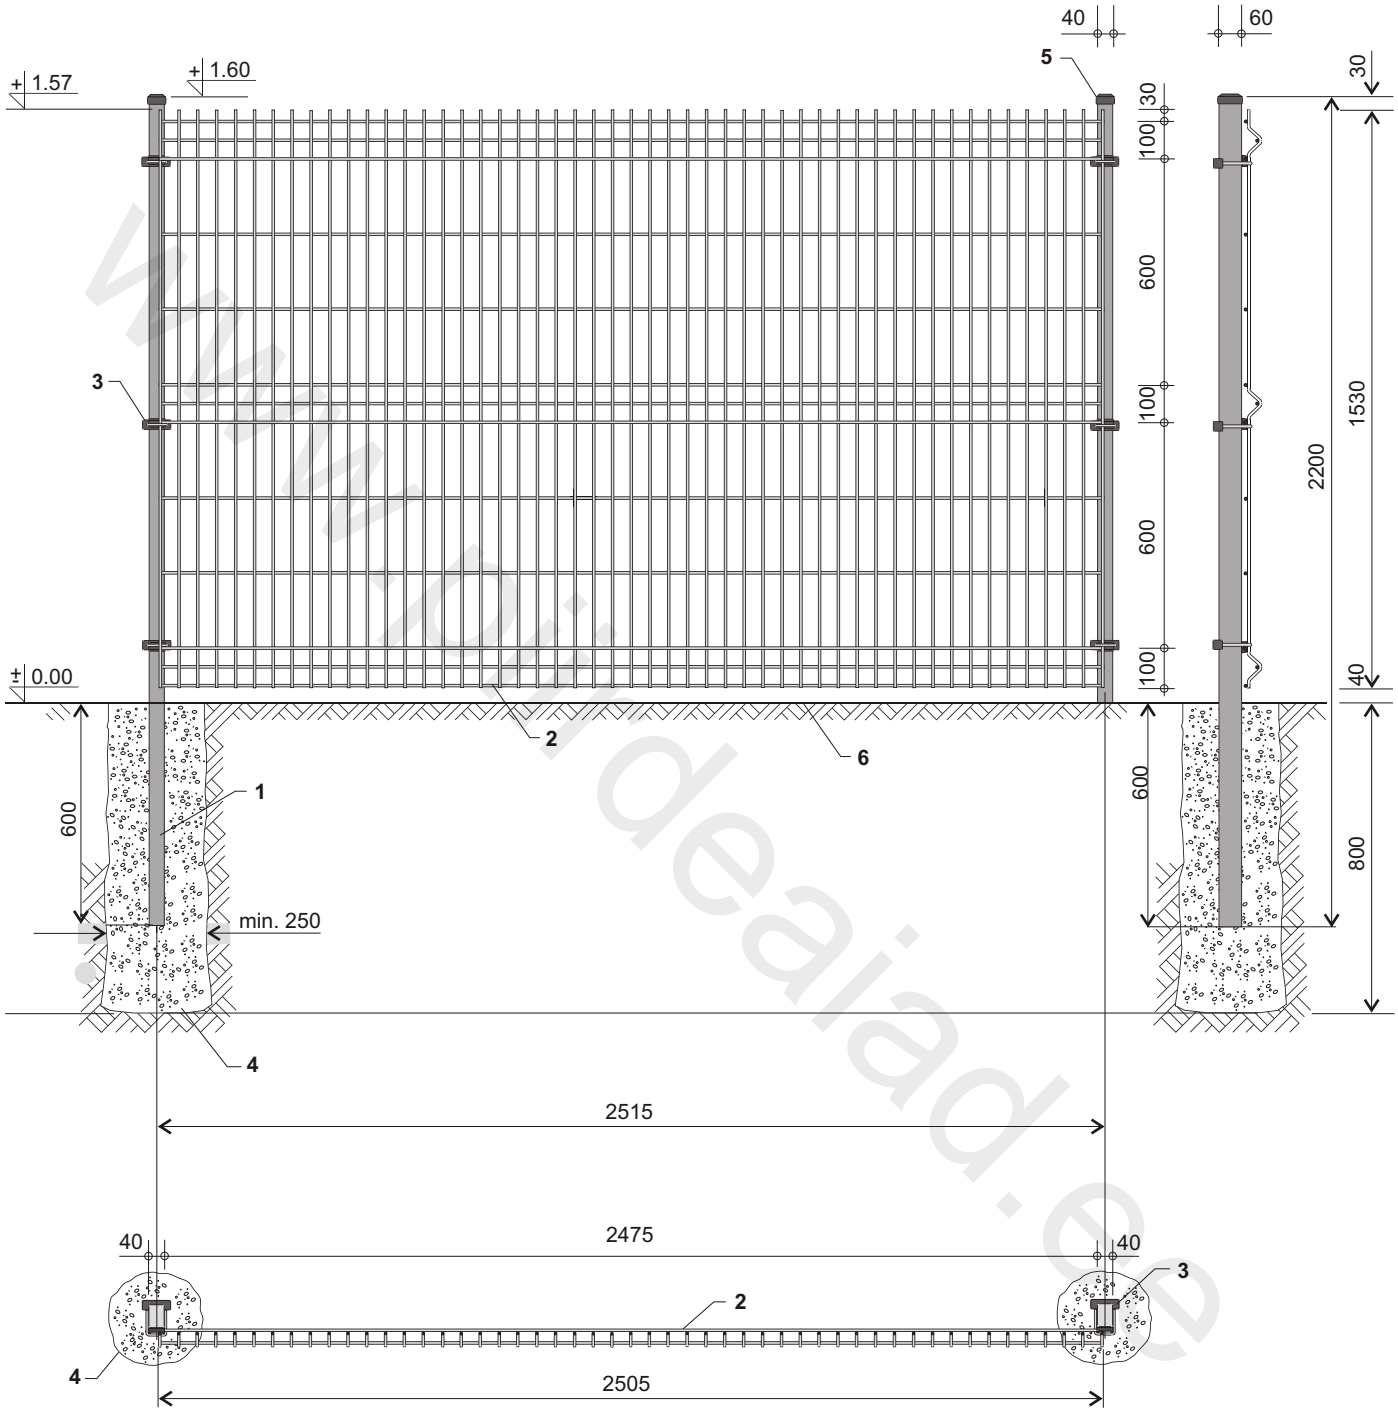

1-aiapost 40 x 60 mm
2-aiapaneel H-1530 x 2500 mm
3-aiapaneeli U-kinnitus 40 x 60 postile
4-aiaposti vundament (soovitatav minimaalne betooni mark B-15)
5-postimüts 40 x 60 mm
6-maapind

www.piirdeaiad.ee